



FUNDERING & RIOLERING

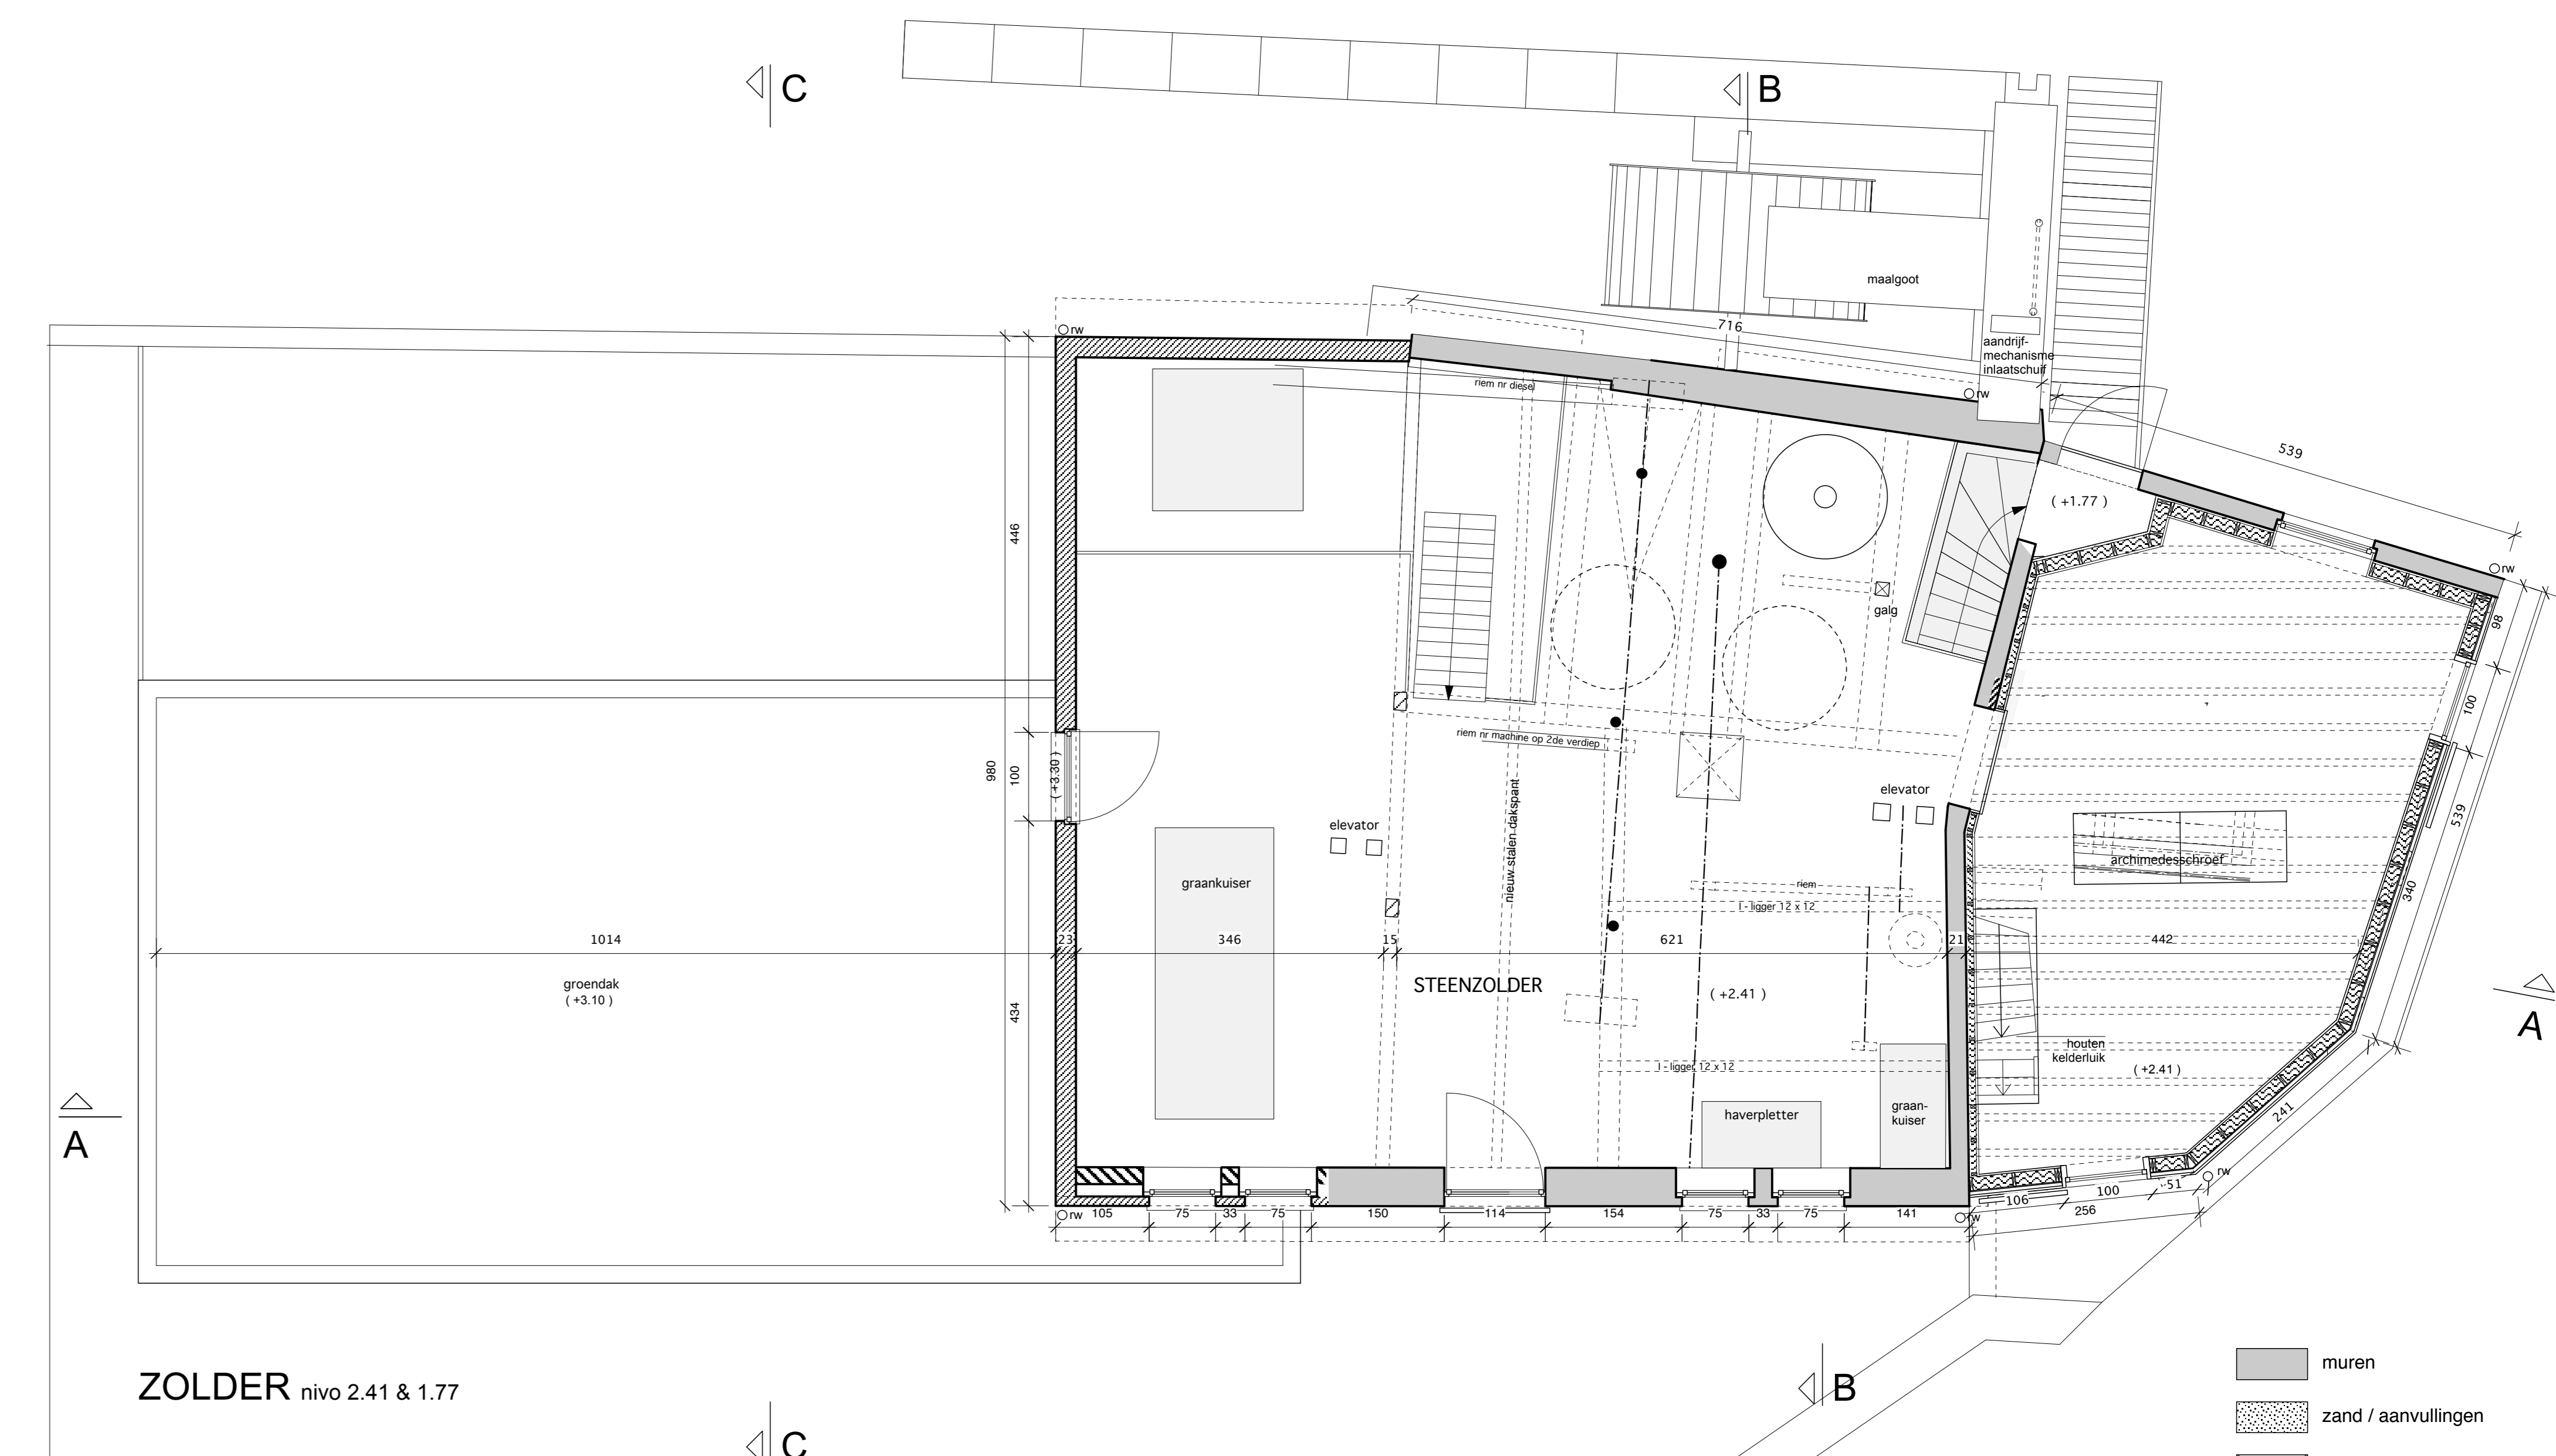


ZOLDER nivo +2.41 & +1.77

- muren
- zand / aanvullingen
- constructiehout
- beton
- nieuwe muren - vol metselwerk
- nieuwe muren - snelbouw
- nieuwe muren - houtskelet
- isolatie
- afvoer afvalwater
- afvoer regenwater
- afvoer toiletten
- controleput

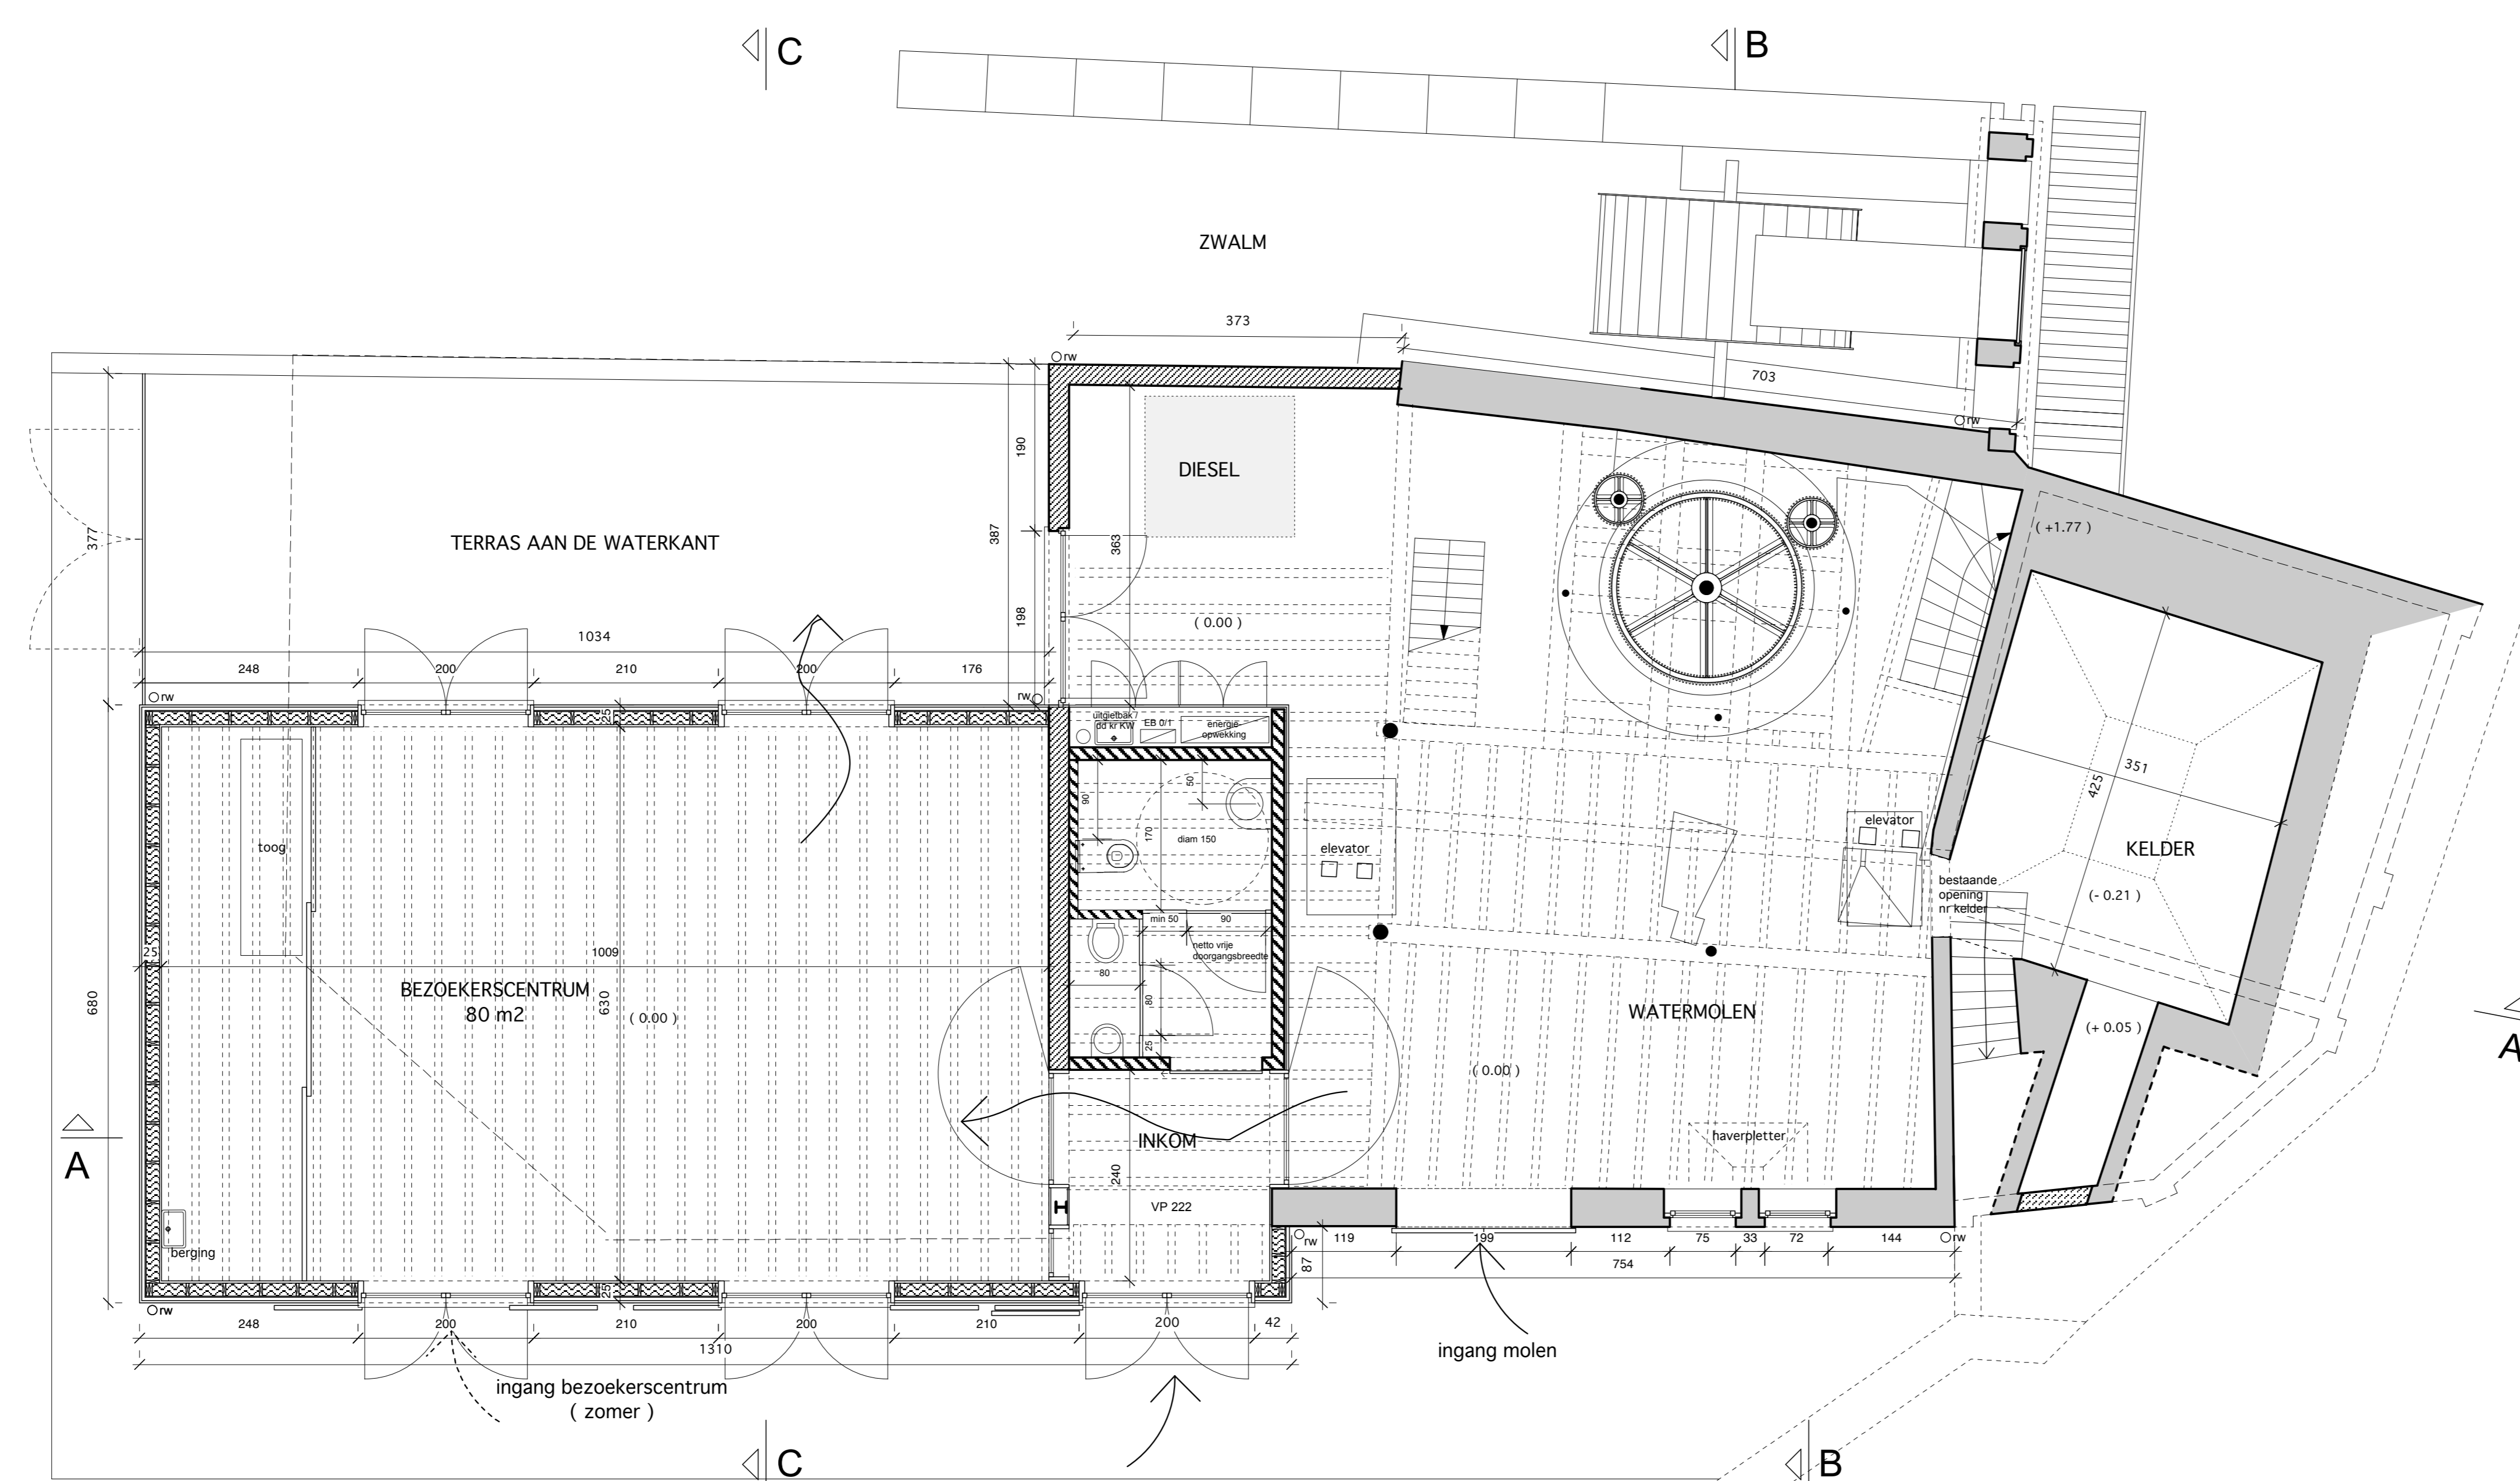

GRONDPLAN nivo 0.00 & -0.21

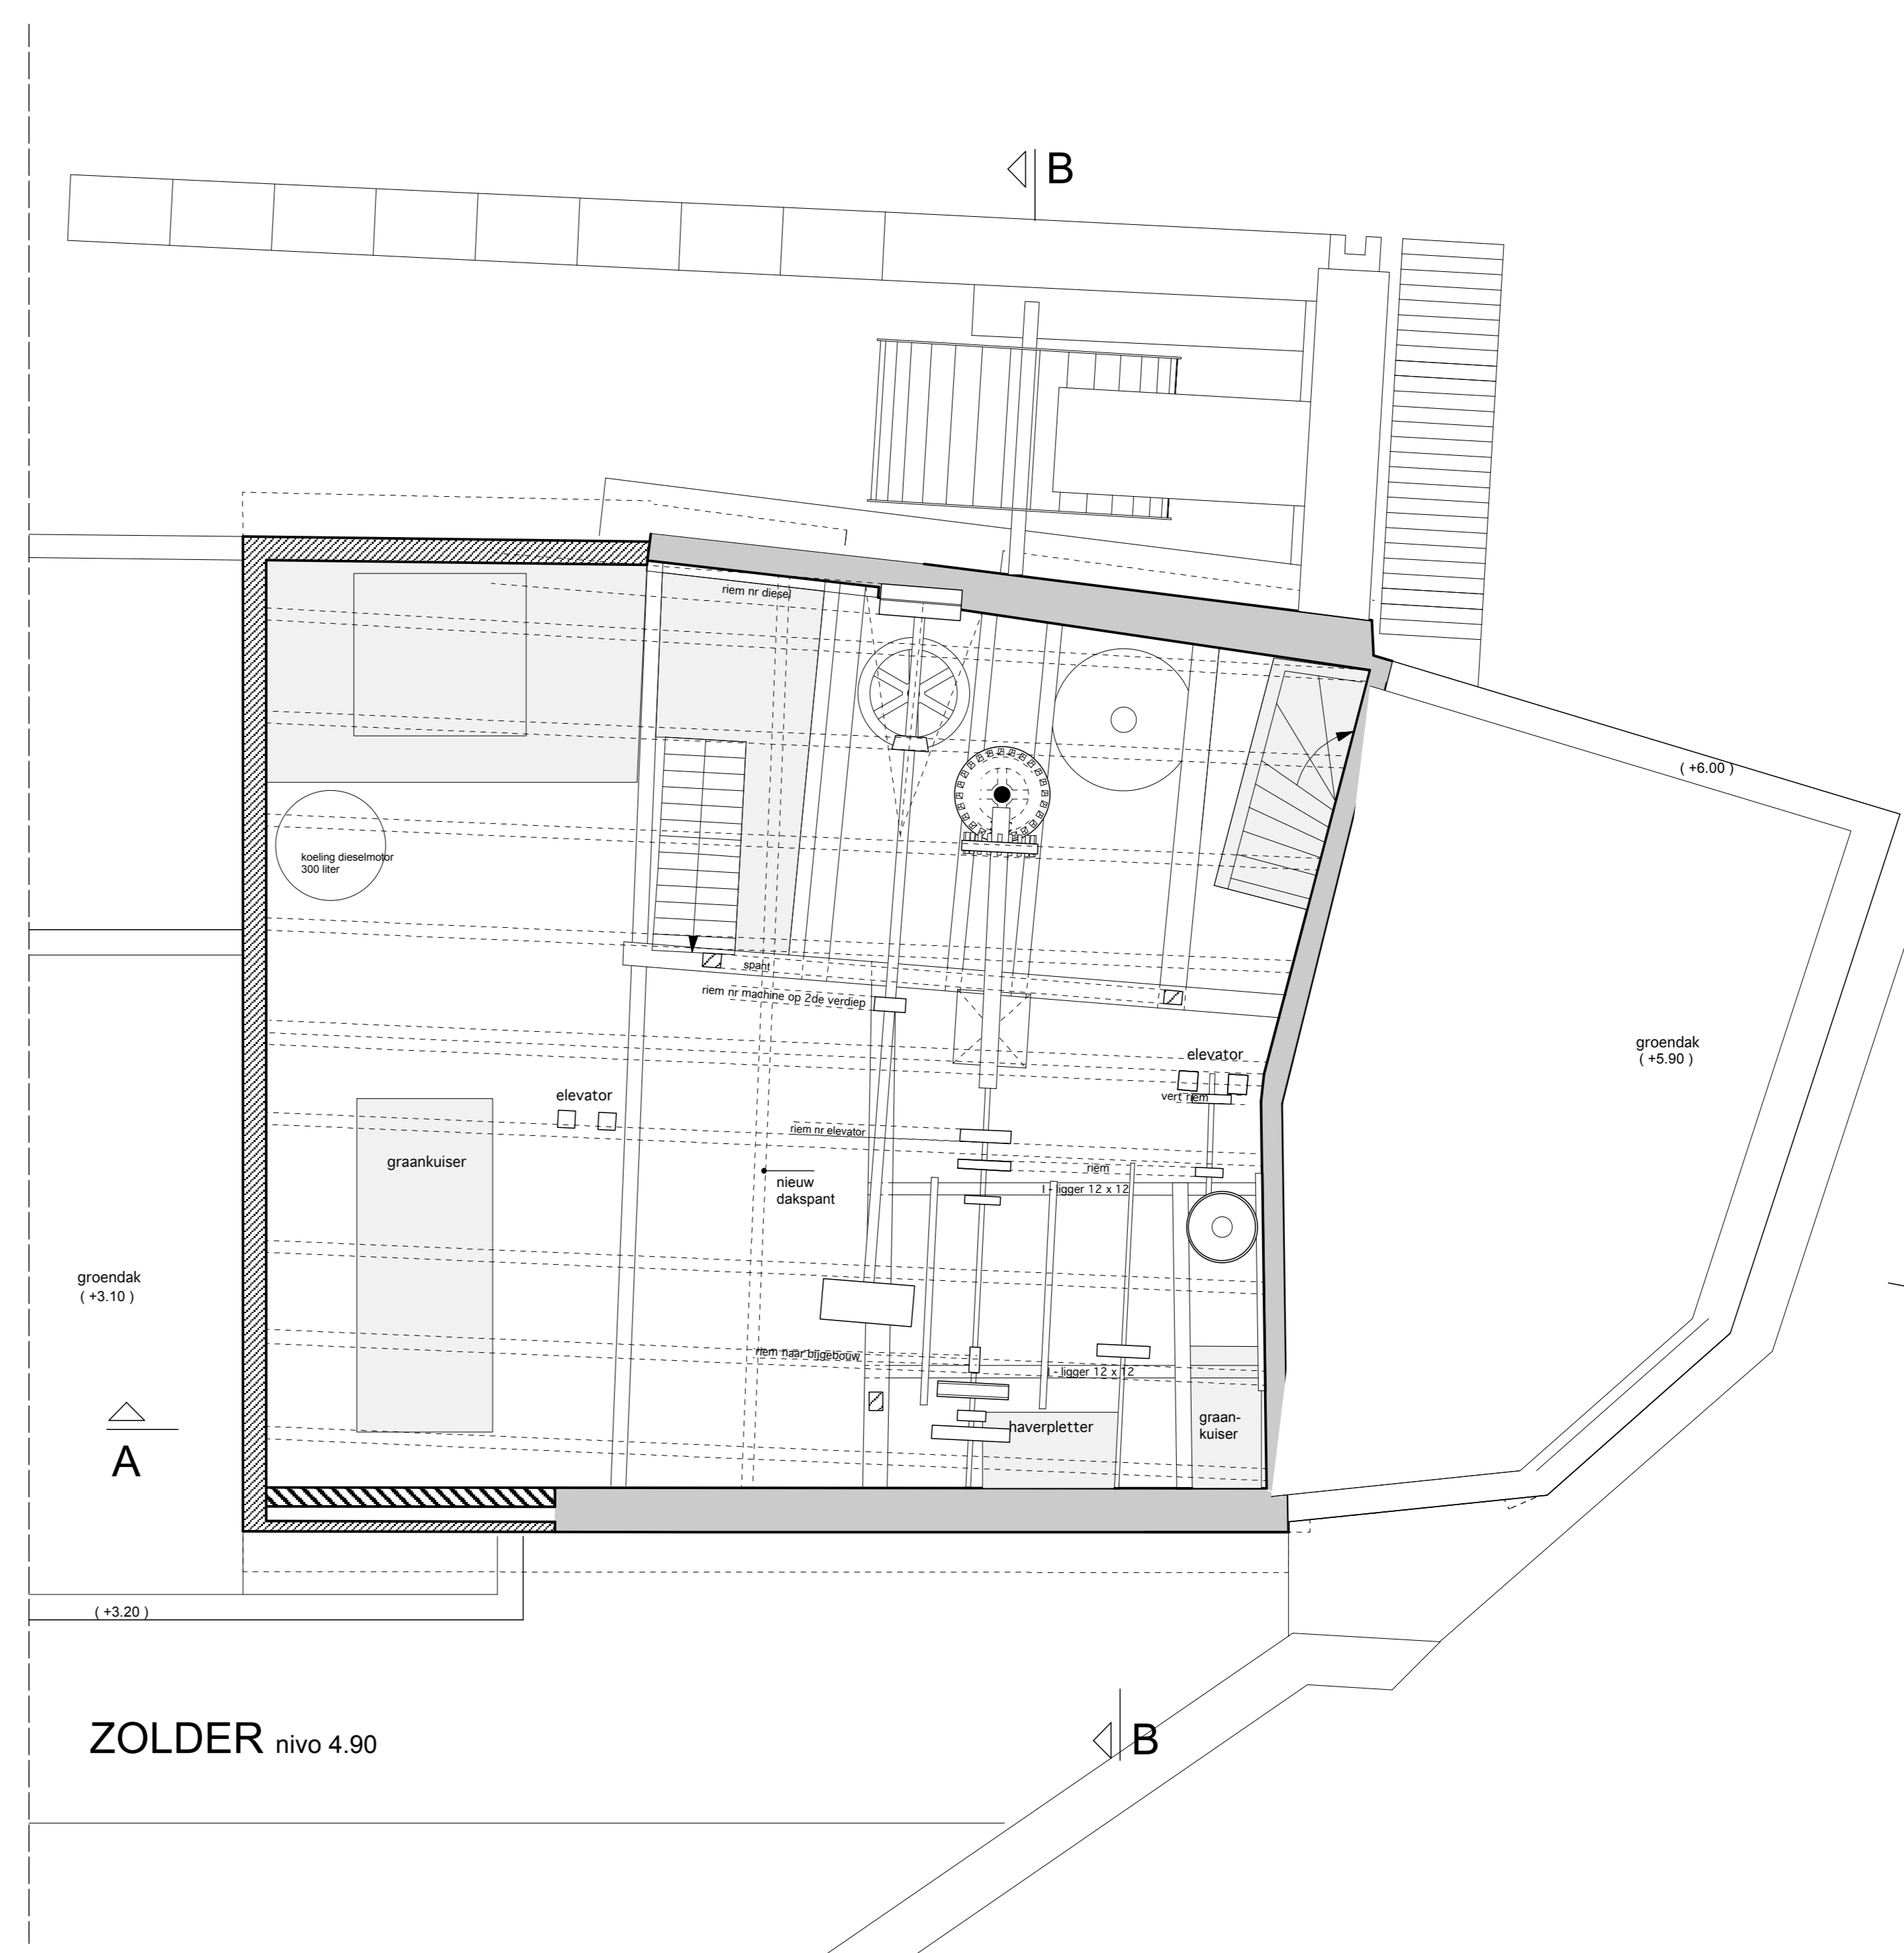

ZOLDER nivo 4.90

PROVINCIE OOST-VLAANDEREN
GEMEENTE BOINNEVAARDEN
KALKAAR

ONTWERP **RESTAURATIE BOEMBEKEMOLEN & NIEUWBOW BEZOEKERSCENTRUM**

BOUWHEER **Vzw Natuurpunt Beheer**
Commissie 11
2800 Mechelen

ONTWERPER **Architectenbureau Sabine Oikere nvba**
Sint-Andriessquare 2
3000 Mechelen
Tel. 04930 77 60

3/4 NIEUWE TOESTAND schaal 1:50

PLAN KELDER, GELIJKVLOERS, ZOLDER & DAK

versie	datum	wijziging
A	14/12/2009	voorstudie
B	15/05/2010	restauratieontwerp
C	29/07/2010	aanpassing gevels nieuwbouw
D	12/04/2013	wijzigingen uitvoering
E	18/06/2013	wijzigingen uitvoering

de bouwheer
Vzw Natuurpunt

de ontwerper
r. architect Sabine Oikere

de aannemer